


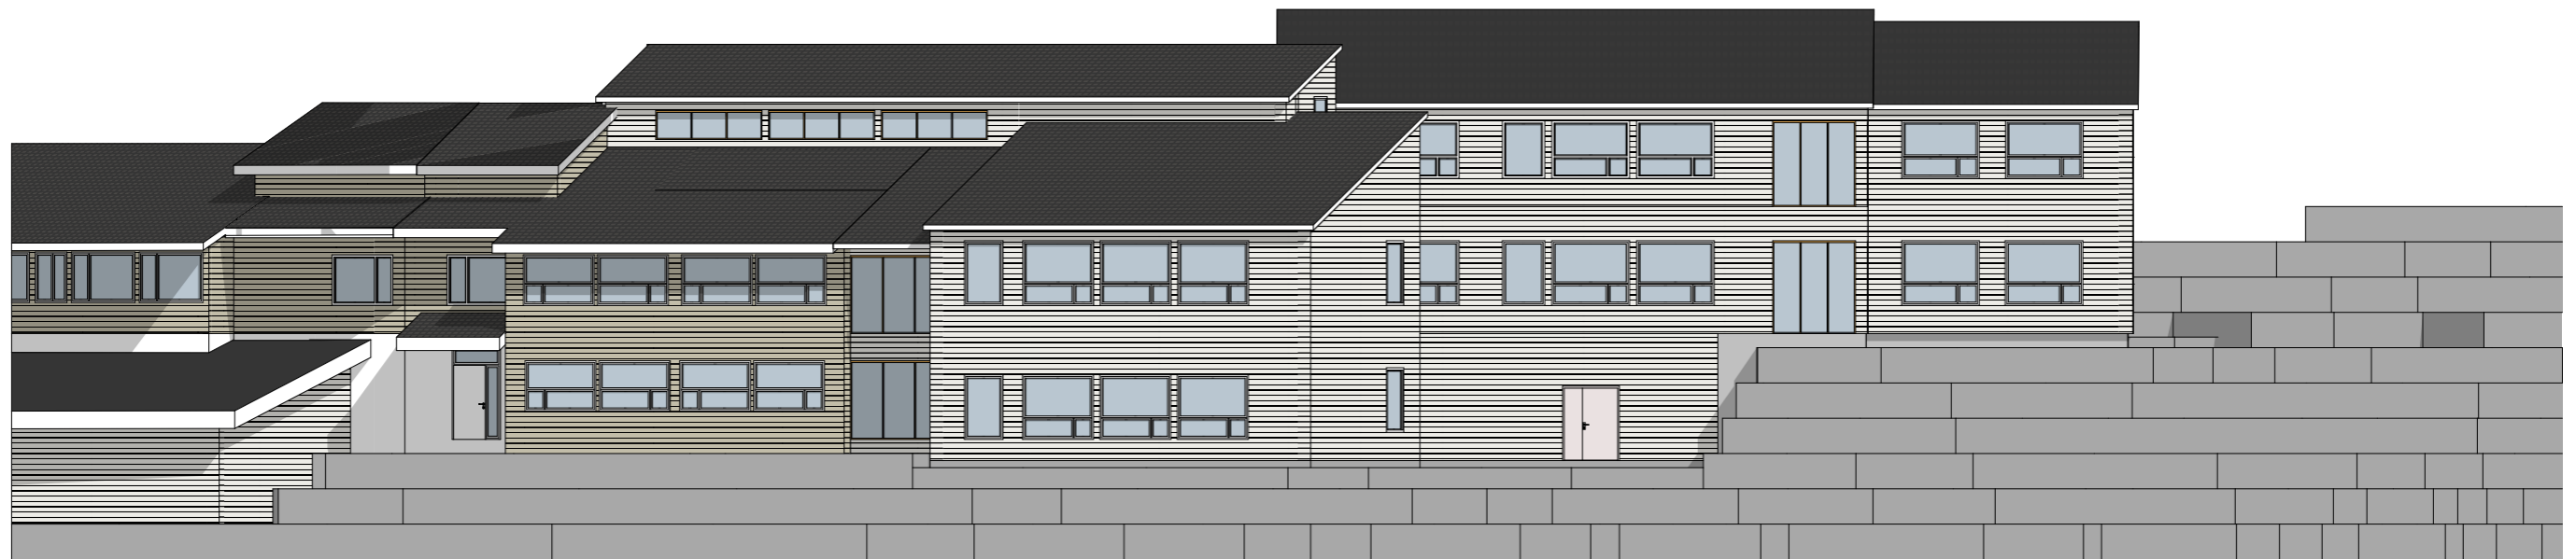


1:200 Fasade Vest



Fase: SKISSEPROSJEKT	 Ark: Region Vestlandet, Bergen Folke Bernadottes vei 50 - Pb 3705 Fyllingsdalen - 5845 Bergen	Fjell kommune Bjorøy skule	INNHOLD Fasade vest og sørvest	PROSJEKT NR. 1350019954	MÅLESTOKK 1:200	Dato: 28.04.2017	AV TTV
			Filnavn : 1350019954 HOVEDMODELL NY.pln	TEGNING NR. BYGG ETASJE FAG SYSTEM TYPE LØPENR. A 200 40 201	A3		